





- A VATTEN SKÅP
- B ELCENTRAL
- C GOLVVÄRMEFÖRDELARE
- D PLATS FÖR MULTIMEDIASKÅP
- E VÄGGVATTENUTKASTARE
- F FASADMÄTARSKÅP
- G BRASKAMIN / SKORSTEN INGÅR EJ
- H PLATS FÖR GARDEROB INGÅR EJ
- I KÖKSÖ FINNS SOM TILLVAL
(OBS EJ VATTEN & EL I ÖN)

Ö=ÖPPNINGSBART FÖNSTER
K=FAST FÖNSTER
R= FROSTAT GLAS

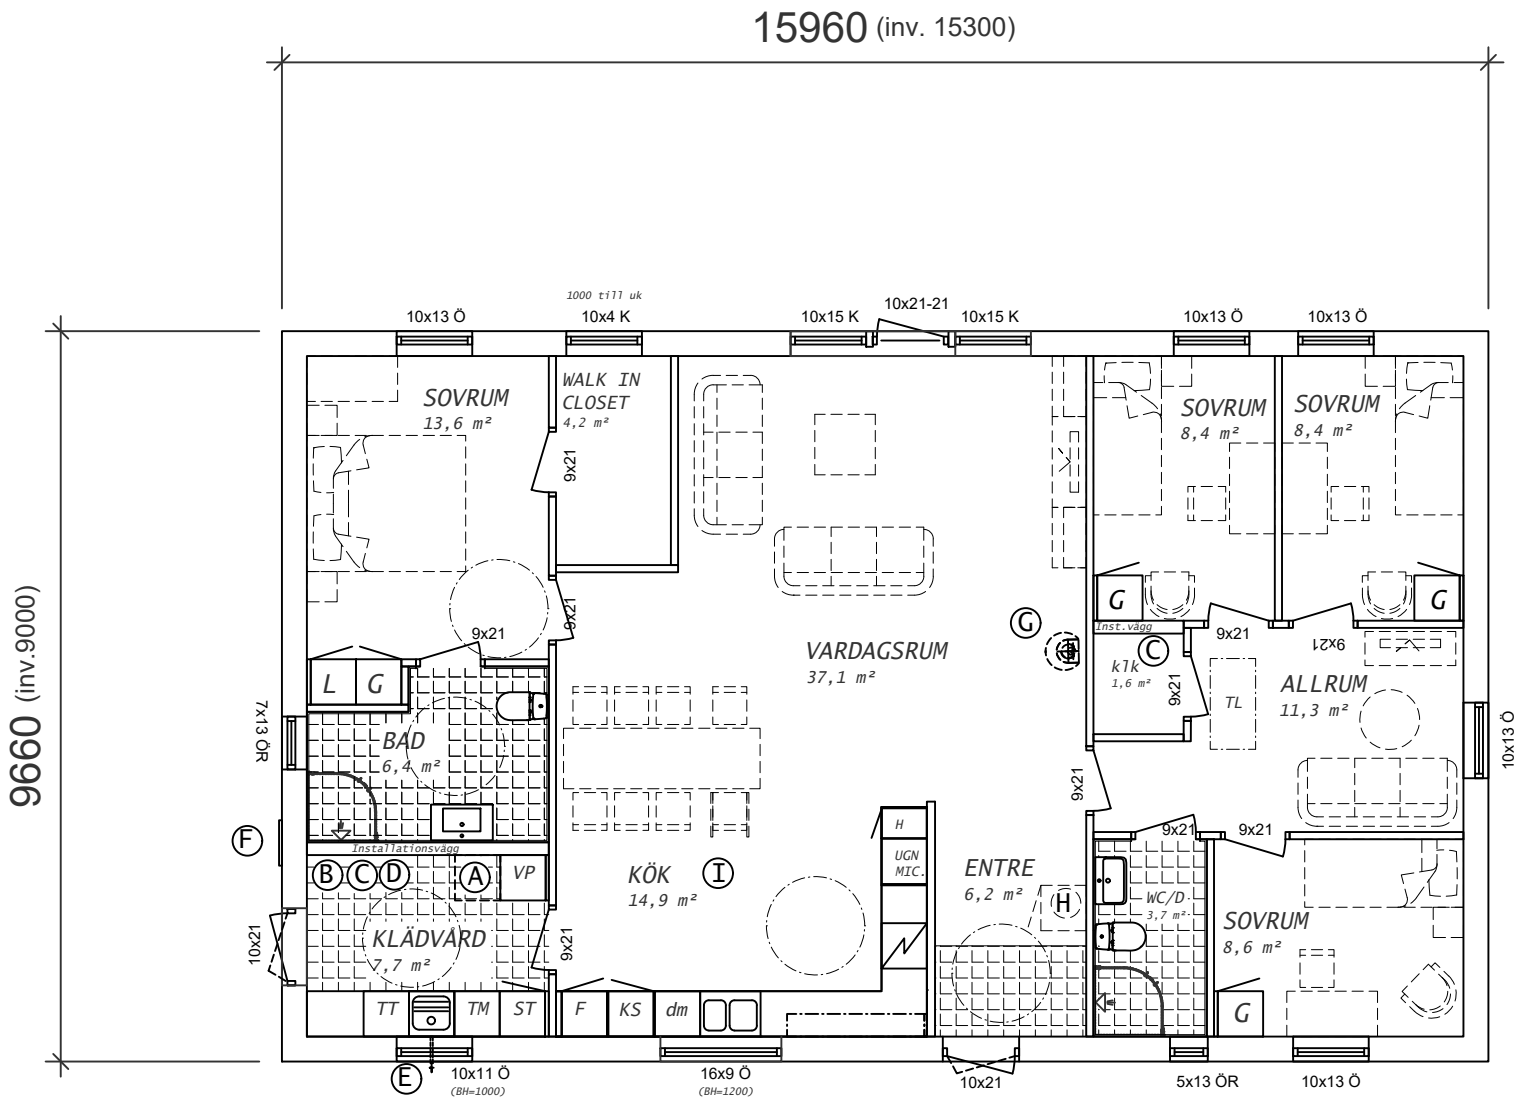

PLAN

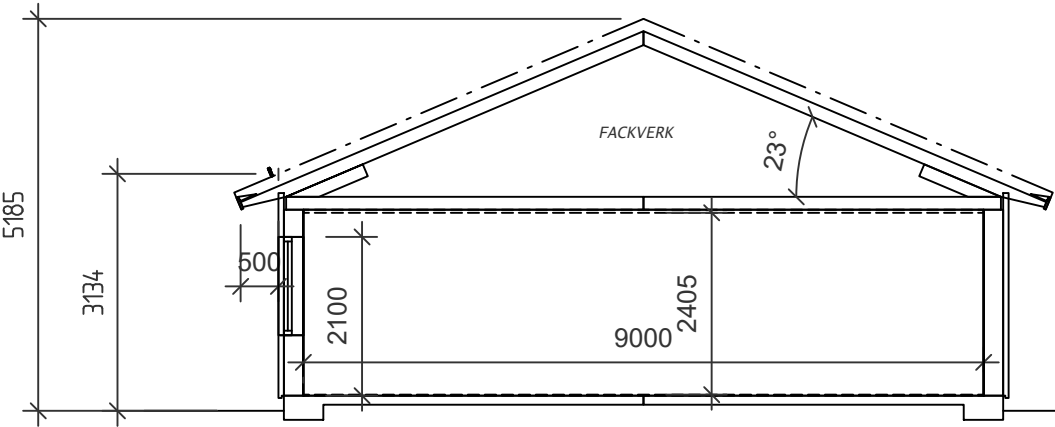


SEKTION

AREAUPPGIFTER:

BOA : 137,7 m² (GOLVYTA: 137,7 m²)

BYA : 154,2 m²

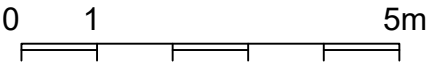

- RELATIONSITNING
- ARBETSRITNING
- FÖRFRÅGNINGSUNDERLAG
- BYGGLOVSRITNING
- FÖRHANDSKOPIA

MJÖBÄCKS°
VILLAN
Mjörbäck Entreprenad AB www.mjobacks.se
512 65 MJÖBÄCK
Tel. 0325-61 81 00 Fax. 0325-61 81 80

Denna ritning är vår egendom. Obehörigt utnyttjande beivras enligt lag.		
RITAD AV	KONSTRUERAD AV	GRANSKAD AV
MJÖBÄCK		

BET	ANT	ÄNDRINGEN AVSER	SIGN	DATUM
BYGGHERRE				
PLAN / SEKTION				
FC 1.0 CLASSIC RTV				
SKALA 1:100				
ARBETSNUMMER		RITNINGSNUMMER		ÄNDR BET
		H01		